

LEGENDE :

Périmètre d'aménagement foncier agricole et forestier

Emprise GCO

Routes départementales

Limite de commune

Fossé à redents

Type de travaux



Empiérement

Enrobé

Rechargement

Nivellement création

Suppression avec travaux

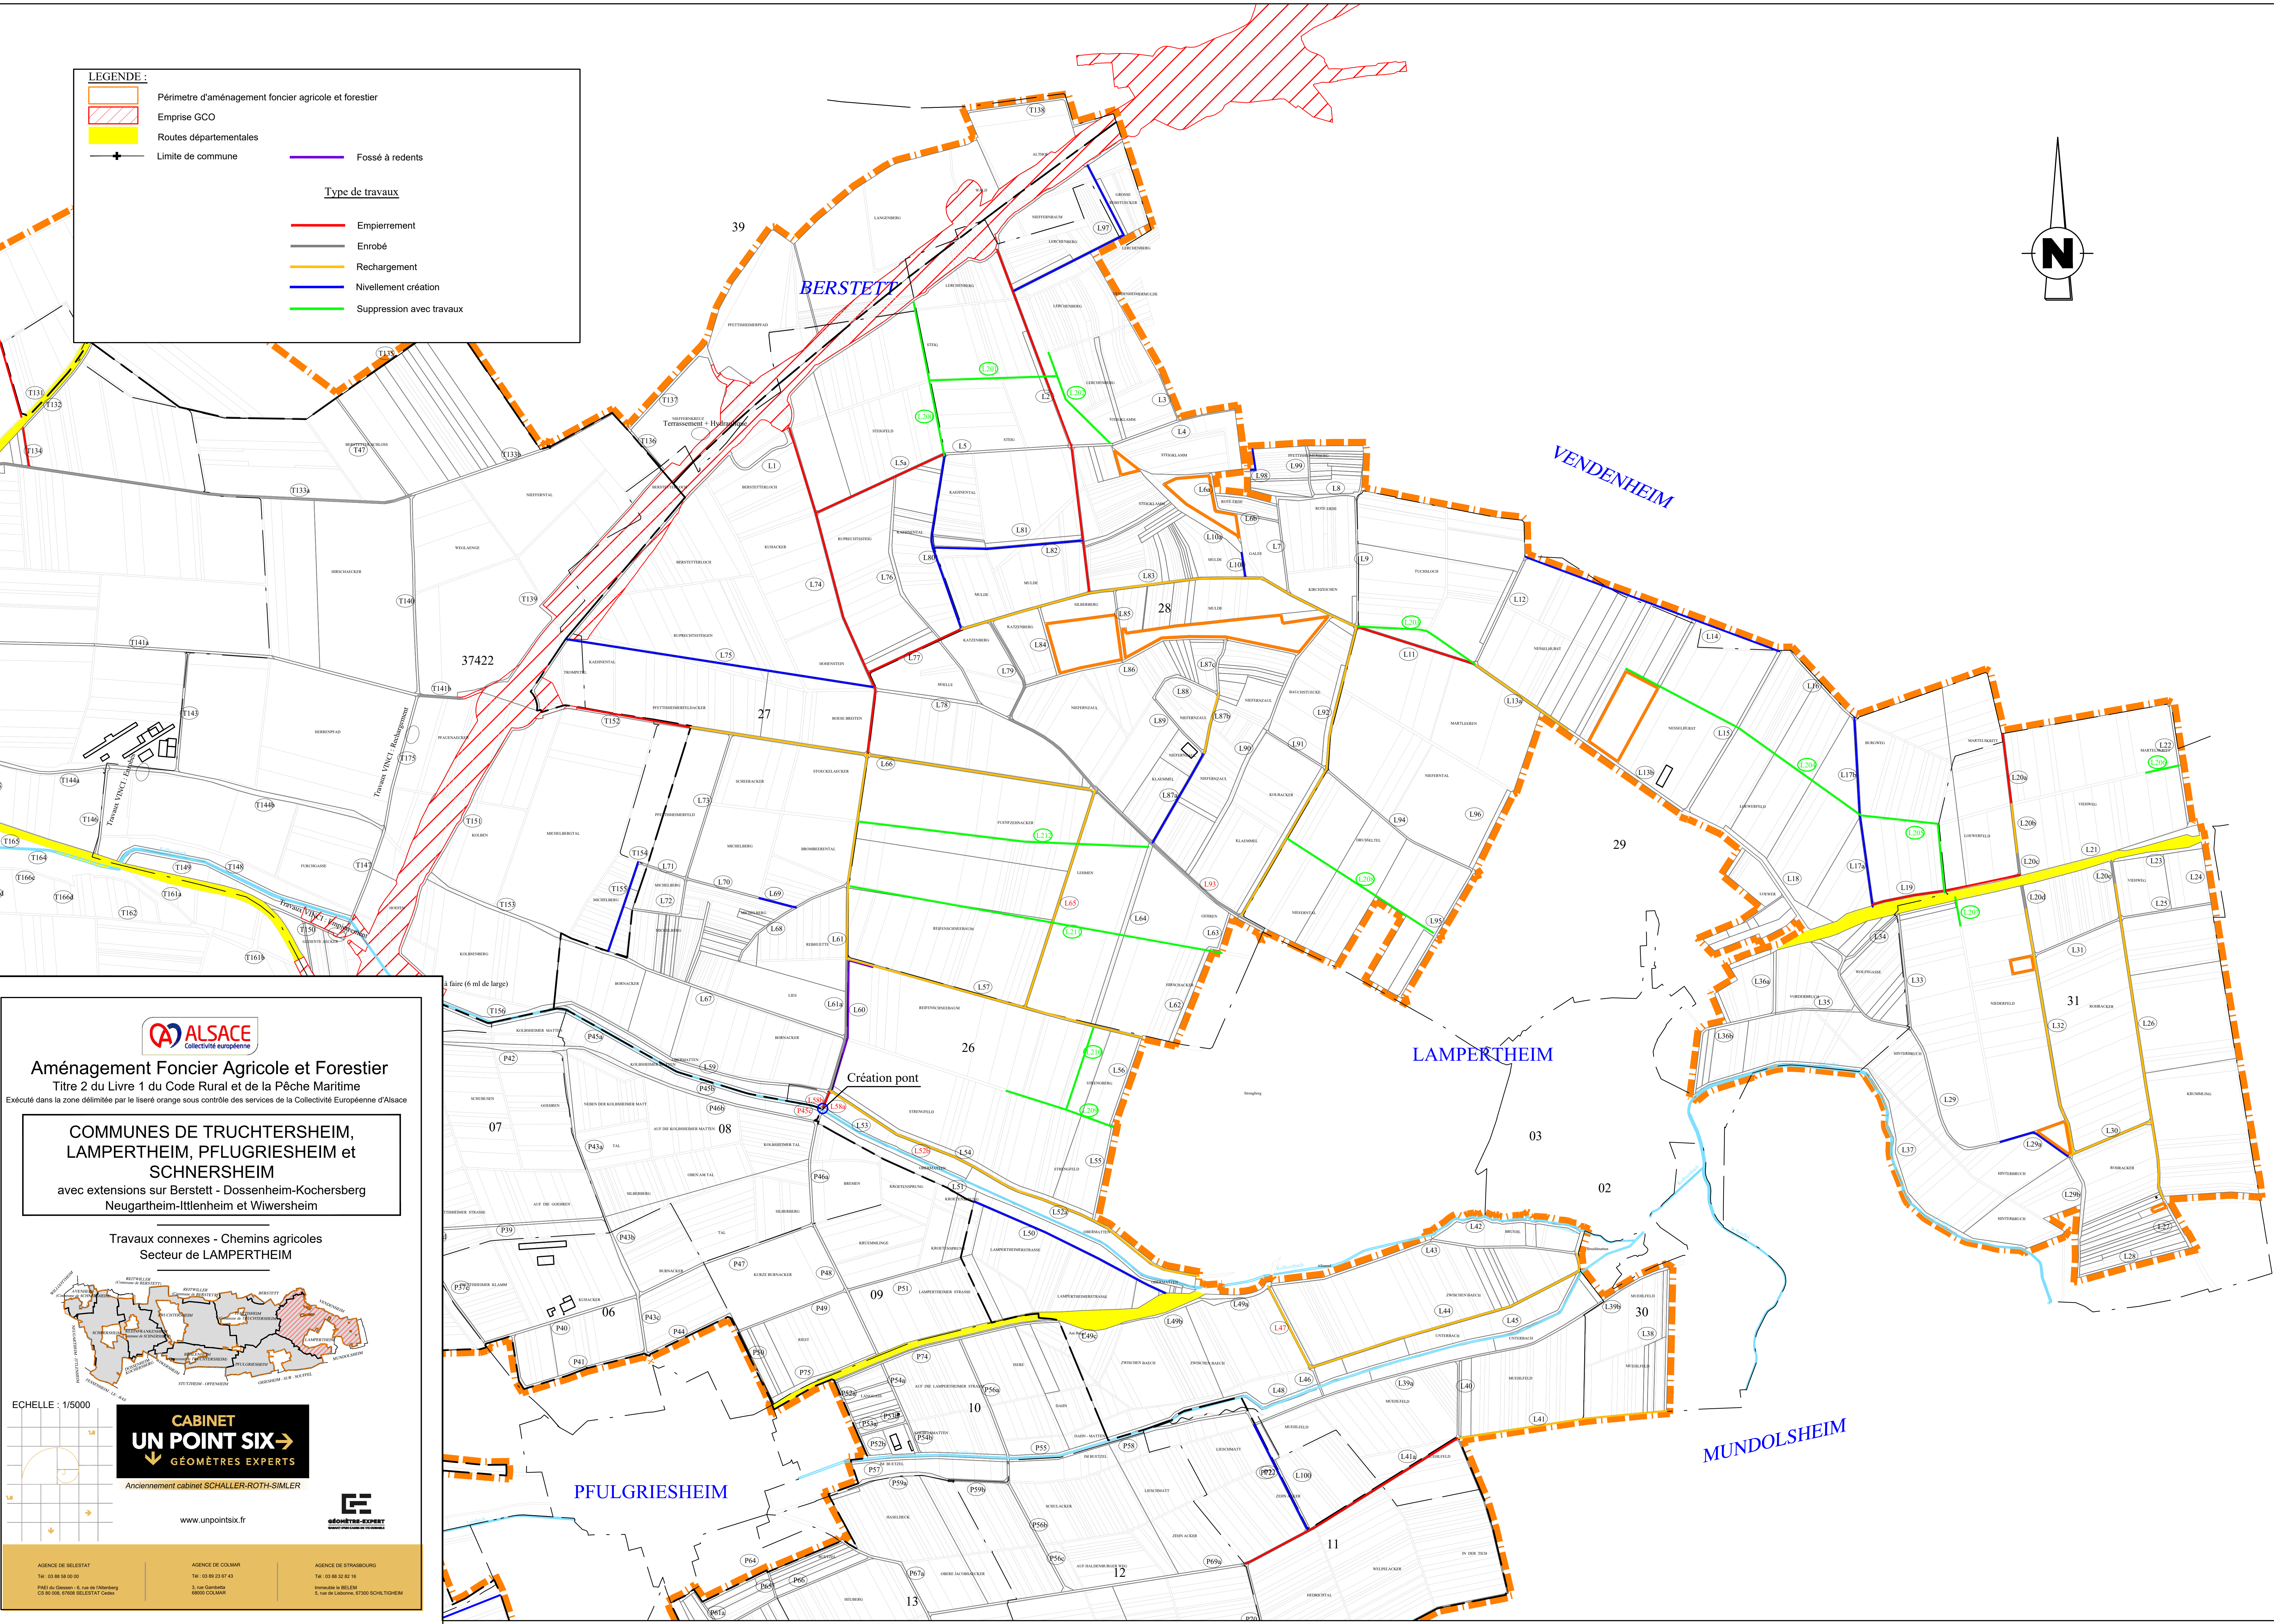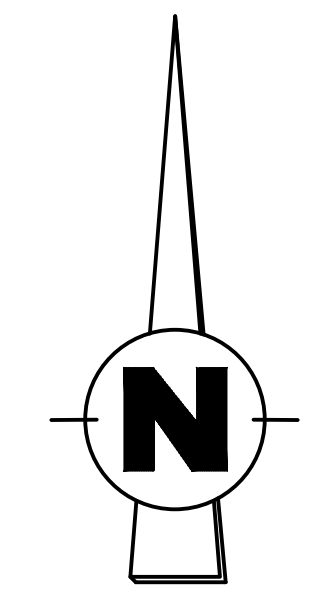

Aménagement Foncier Agricole et Forestier
Titre 2 du Livre 1 du Code Rural et de la Pêche Maritime
Exécuté dans la zone délimitée par le liseré orange sous contrôle des services de la Collectivité Européenne d'Alsace

COMMUNES DE TRUCHTERSHEIM, LAMPERTHEIM, PFLUGRIESHEIM et SCHNERSHEIM
avec extensions sur Berstett - Dossenheim-Kochersberg
Neugartheim-Ittlenheim et Wiwersheim

Travaux connexes - Chemins agricoles
Secteur de LAMPERTHEIM

ECHELLE : 1/5000


CABINET UN POINT SIX
GÉOMÈTRES EXPERTS
Anciennement cabinet SCHALLER-ROTH-SIMLER

www.unpointsix.fr

AGENCE DE SELBSTAT
Tél : 03 89 54 00 00
PME du Gersheim - 5, rue de l'Alsace
CS 83 008, 67008 SELBSTAT Cedex

AGENCE DE COLMAR
Tél : 03 86 20 47 43
3, rue Gambetta
68000 COLMAR

AGENCE DE STRASBOURG
Tél : 03 88 32 82 16
Strasbourg 10 - BELEM
5, rue de Libourne, 67200 SCHILTIGHEIM

 

LEGENDE :

- Périmètre d'aménagement foncier agricole et forestier
- Emprise GCO
- Routes départementales
- Limite de commune

Type de travaux

- Empiétement
- Enrobé
- Rechargement
- Nivellement création
- Suppression avec travaux

ALSACE
Collectivité européenne

Aménagement Foncier Agricole et Forestier
Titre 2 du Livre 1 du Code Rural et de la Pêche Maritime
Exécuté dans la zone délimitée par le liseré orange sous contrôle des services de la Collectivité Européenne d'Alsace

COMMUNES DE TRUCHTERSHEIM, LAMPERTHEIM, PFLUGRIESHEIM et SCHNERSHEIM
avec extensions sur Berstett - Dossenheim-Kochersberg
Neugartheim-Ittenheim et Wittersheim

Travaux connexes
Secteur de Truchtersheim, Behlenheim et Pfettisheim

ECHELLE : 1/5000

CABINET UN POINT SIX
GEOMETRES EXPERTS
Anciennement cabinet SCHALLER-ROTH-SIMLER

www.unpointsix.fr

AGENCE DE BIELSTADT
100, rue de la République
67000 STRASBOURG
03 88 31 00 00
03 88 31 00 01

AGENCE DE COLOMBY
100, rue de la République
67000 STRASBOURG
03 88 31 00 00
03 88 31 00 01

AGENCE DE STRASBOURG
100, rue de la République
67000 STRASBOURG
03 88 31 00 00
03 88 31 00 01