


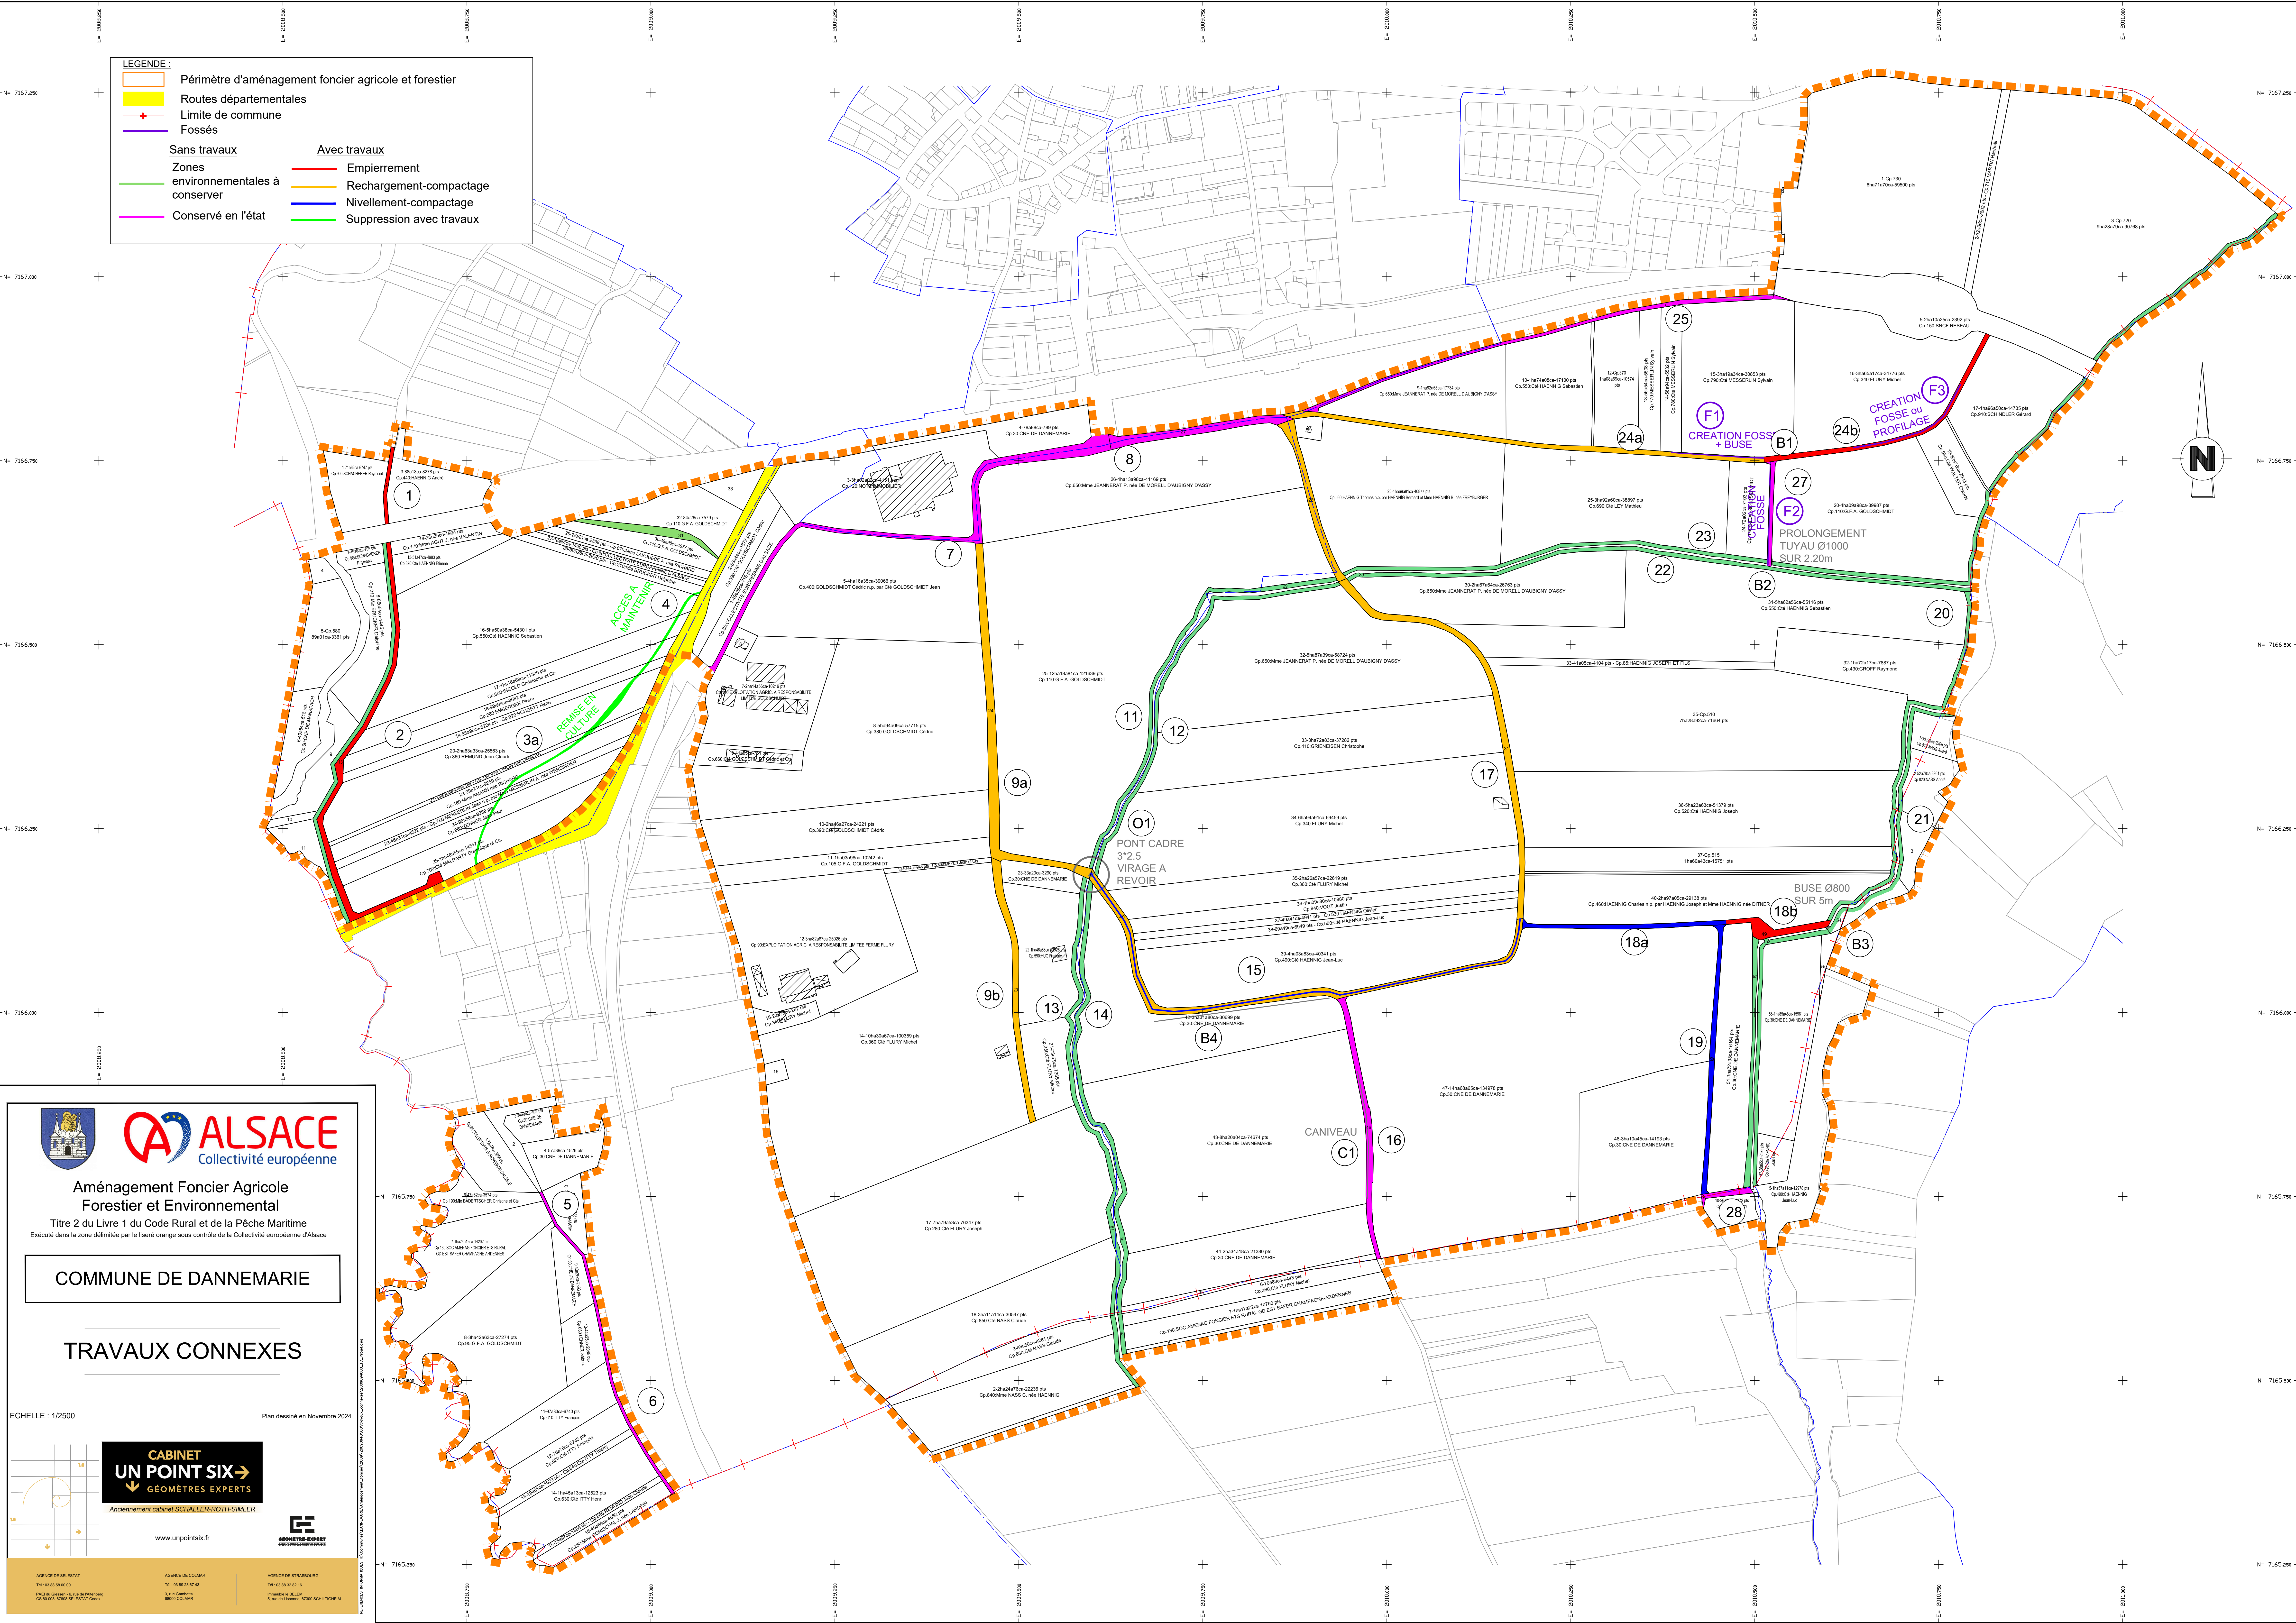

LEGENDE :

- Périmètre d'aménagement foncier agricole et forestier
- Routes départementales
- Limite de commune
- Fossés

Sans travaux **Avec travaux**

- Zones environnementales à conserver
- Conservé en l'état
- Empierrement
- Rechargement-compactage
- Nivellement-compactage
- Suppression avec travaux



Aménagement Foncier Agricole
Forestier et Environnemental
Titre 2 du Livre 1 du Code Rural et de la Pêche Maritime
Exécuté dans la zone délimitée par le liseré orange sous contrôle de la Collectivité européenne d'Alsace

COMMUNE DE DANNEMARIE

TRAVAUX CONNEXES

ECHELLE : 1/2500 Plan dessiné en Novembre 2024

CABINET UN POINT SIX
GÉOMÈTRES EXPERTS
Anciennement cabinet SCHALLER-ROTH-SIMLER

www.unpointsix.fr

AGENCE DE SELESTAT AGENCE DE COLMAR AGENCE DE STRASBOURG