


Annexe 1

Strasbourg - Koenigshoffen - Mentelin
Proposition de découpage foncier
DUT/ATPU/ juillet 2019

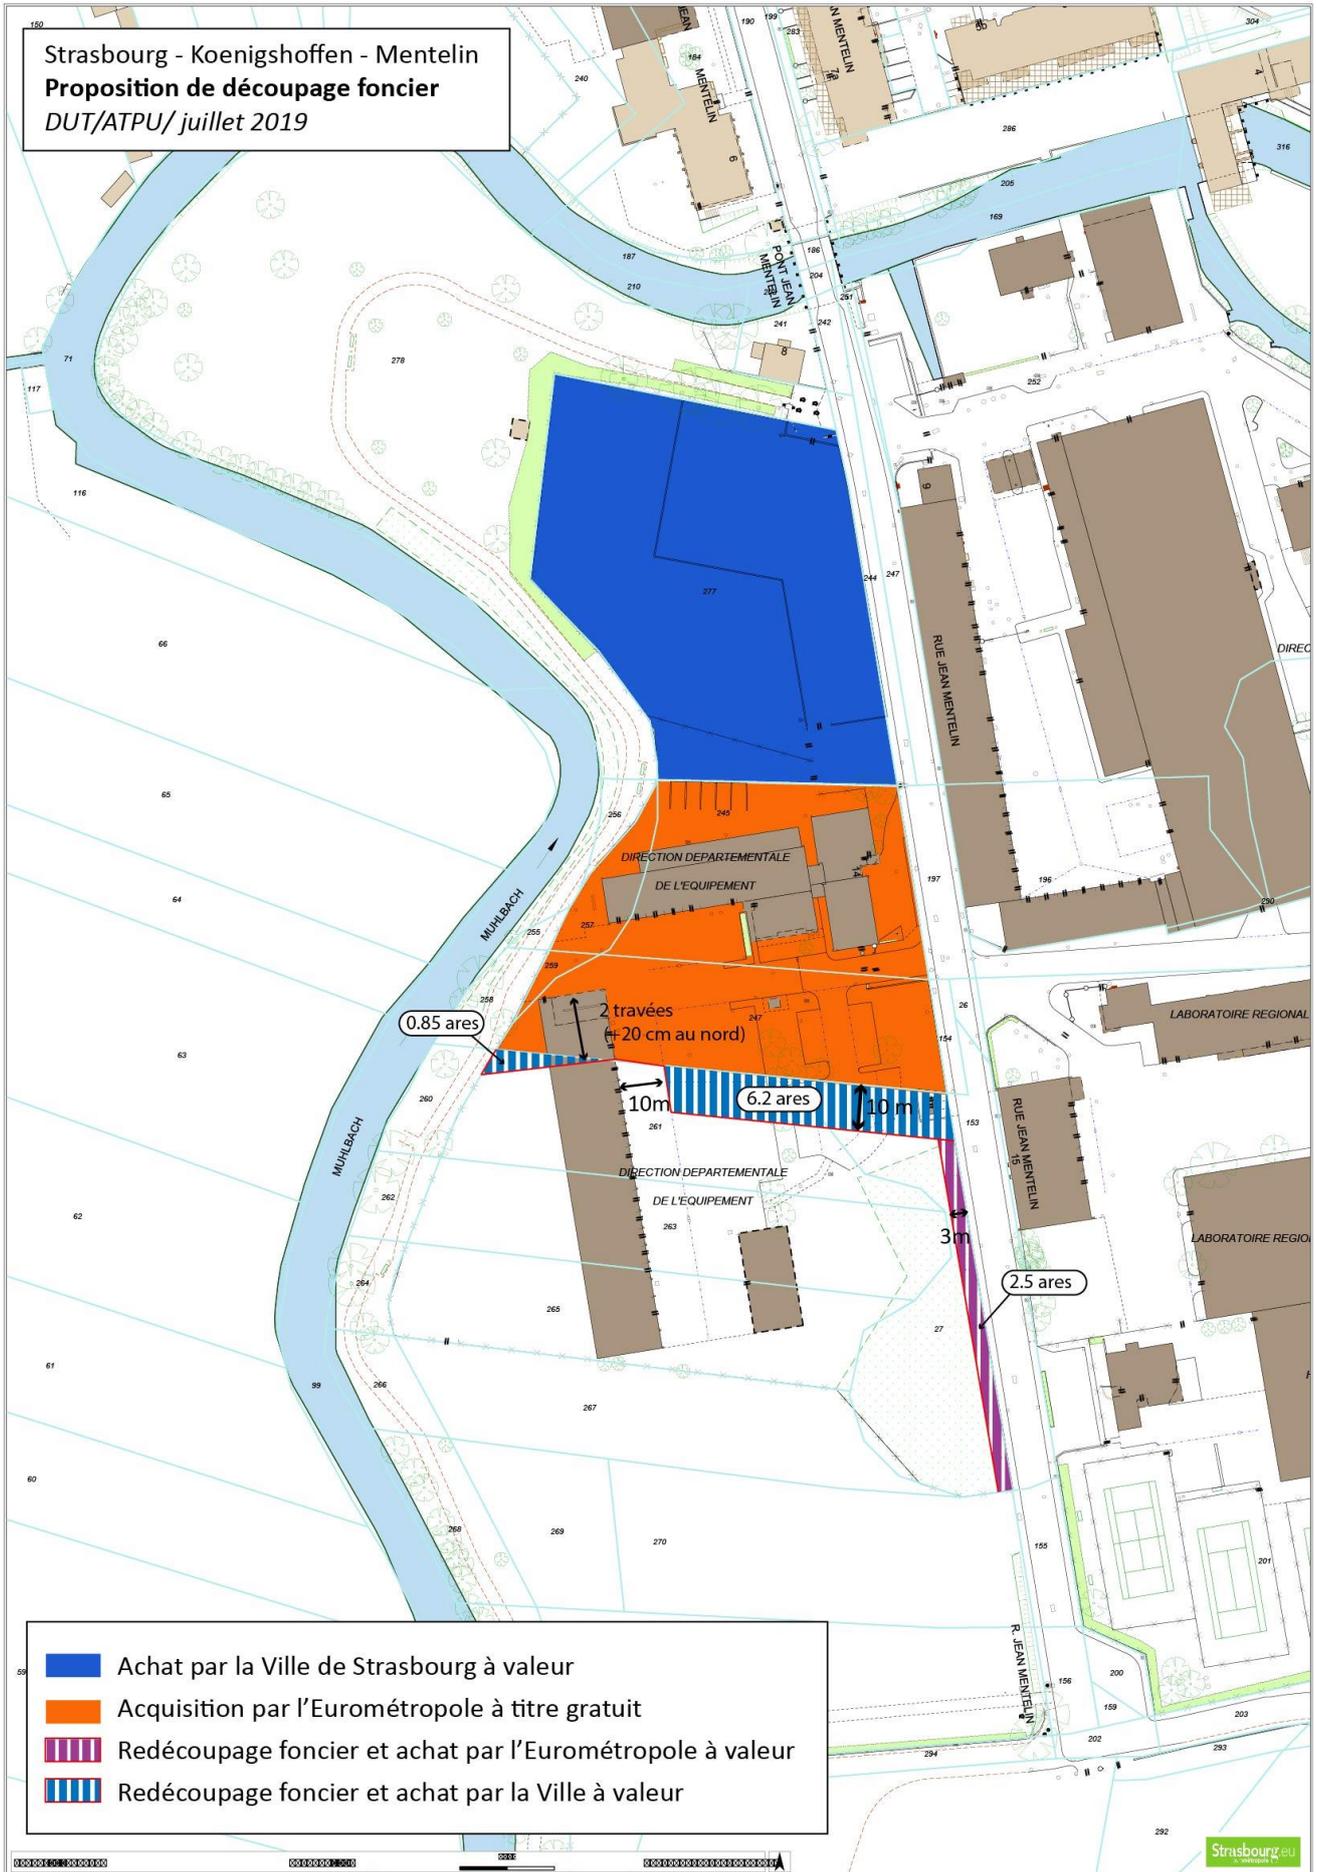

Département :
BAS-RHIN

Commune :
STRASBOURG

Section : MR
Feuille : 000 MR 02

Échelle d'origine : 1/1000
Échelle d'édition : 1/1000

Date d'édition : 18/05/2020
(fuseau horaire de Paris)

Coordonnées en projection : RGF93CC49
©2017 Ministère de l'Action et des
Comptes publics

DIRECTION GÉNÉRALE DES FINANCES PUBLIQUES

EXTRAIT DU PLAN CADASTRAL

Le plan visualisé sur cet extrait est géré
par le centre des Impôts foncier suivant :
STRASBOURG I

Cet extrait de plan vous est délivré par :

cadastre.gouv.fr

