



# Impasse du Tournoi

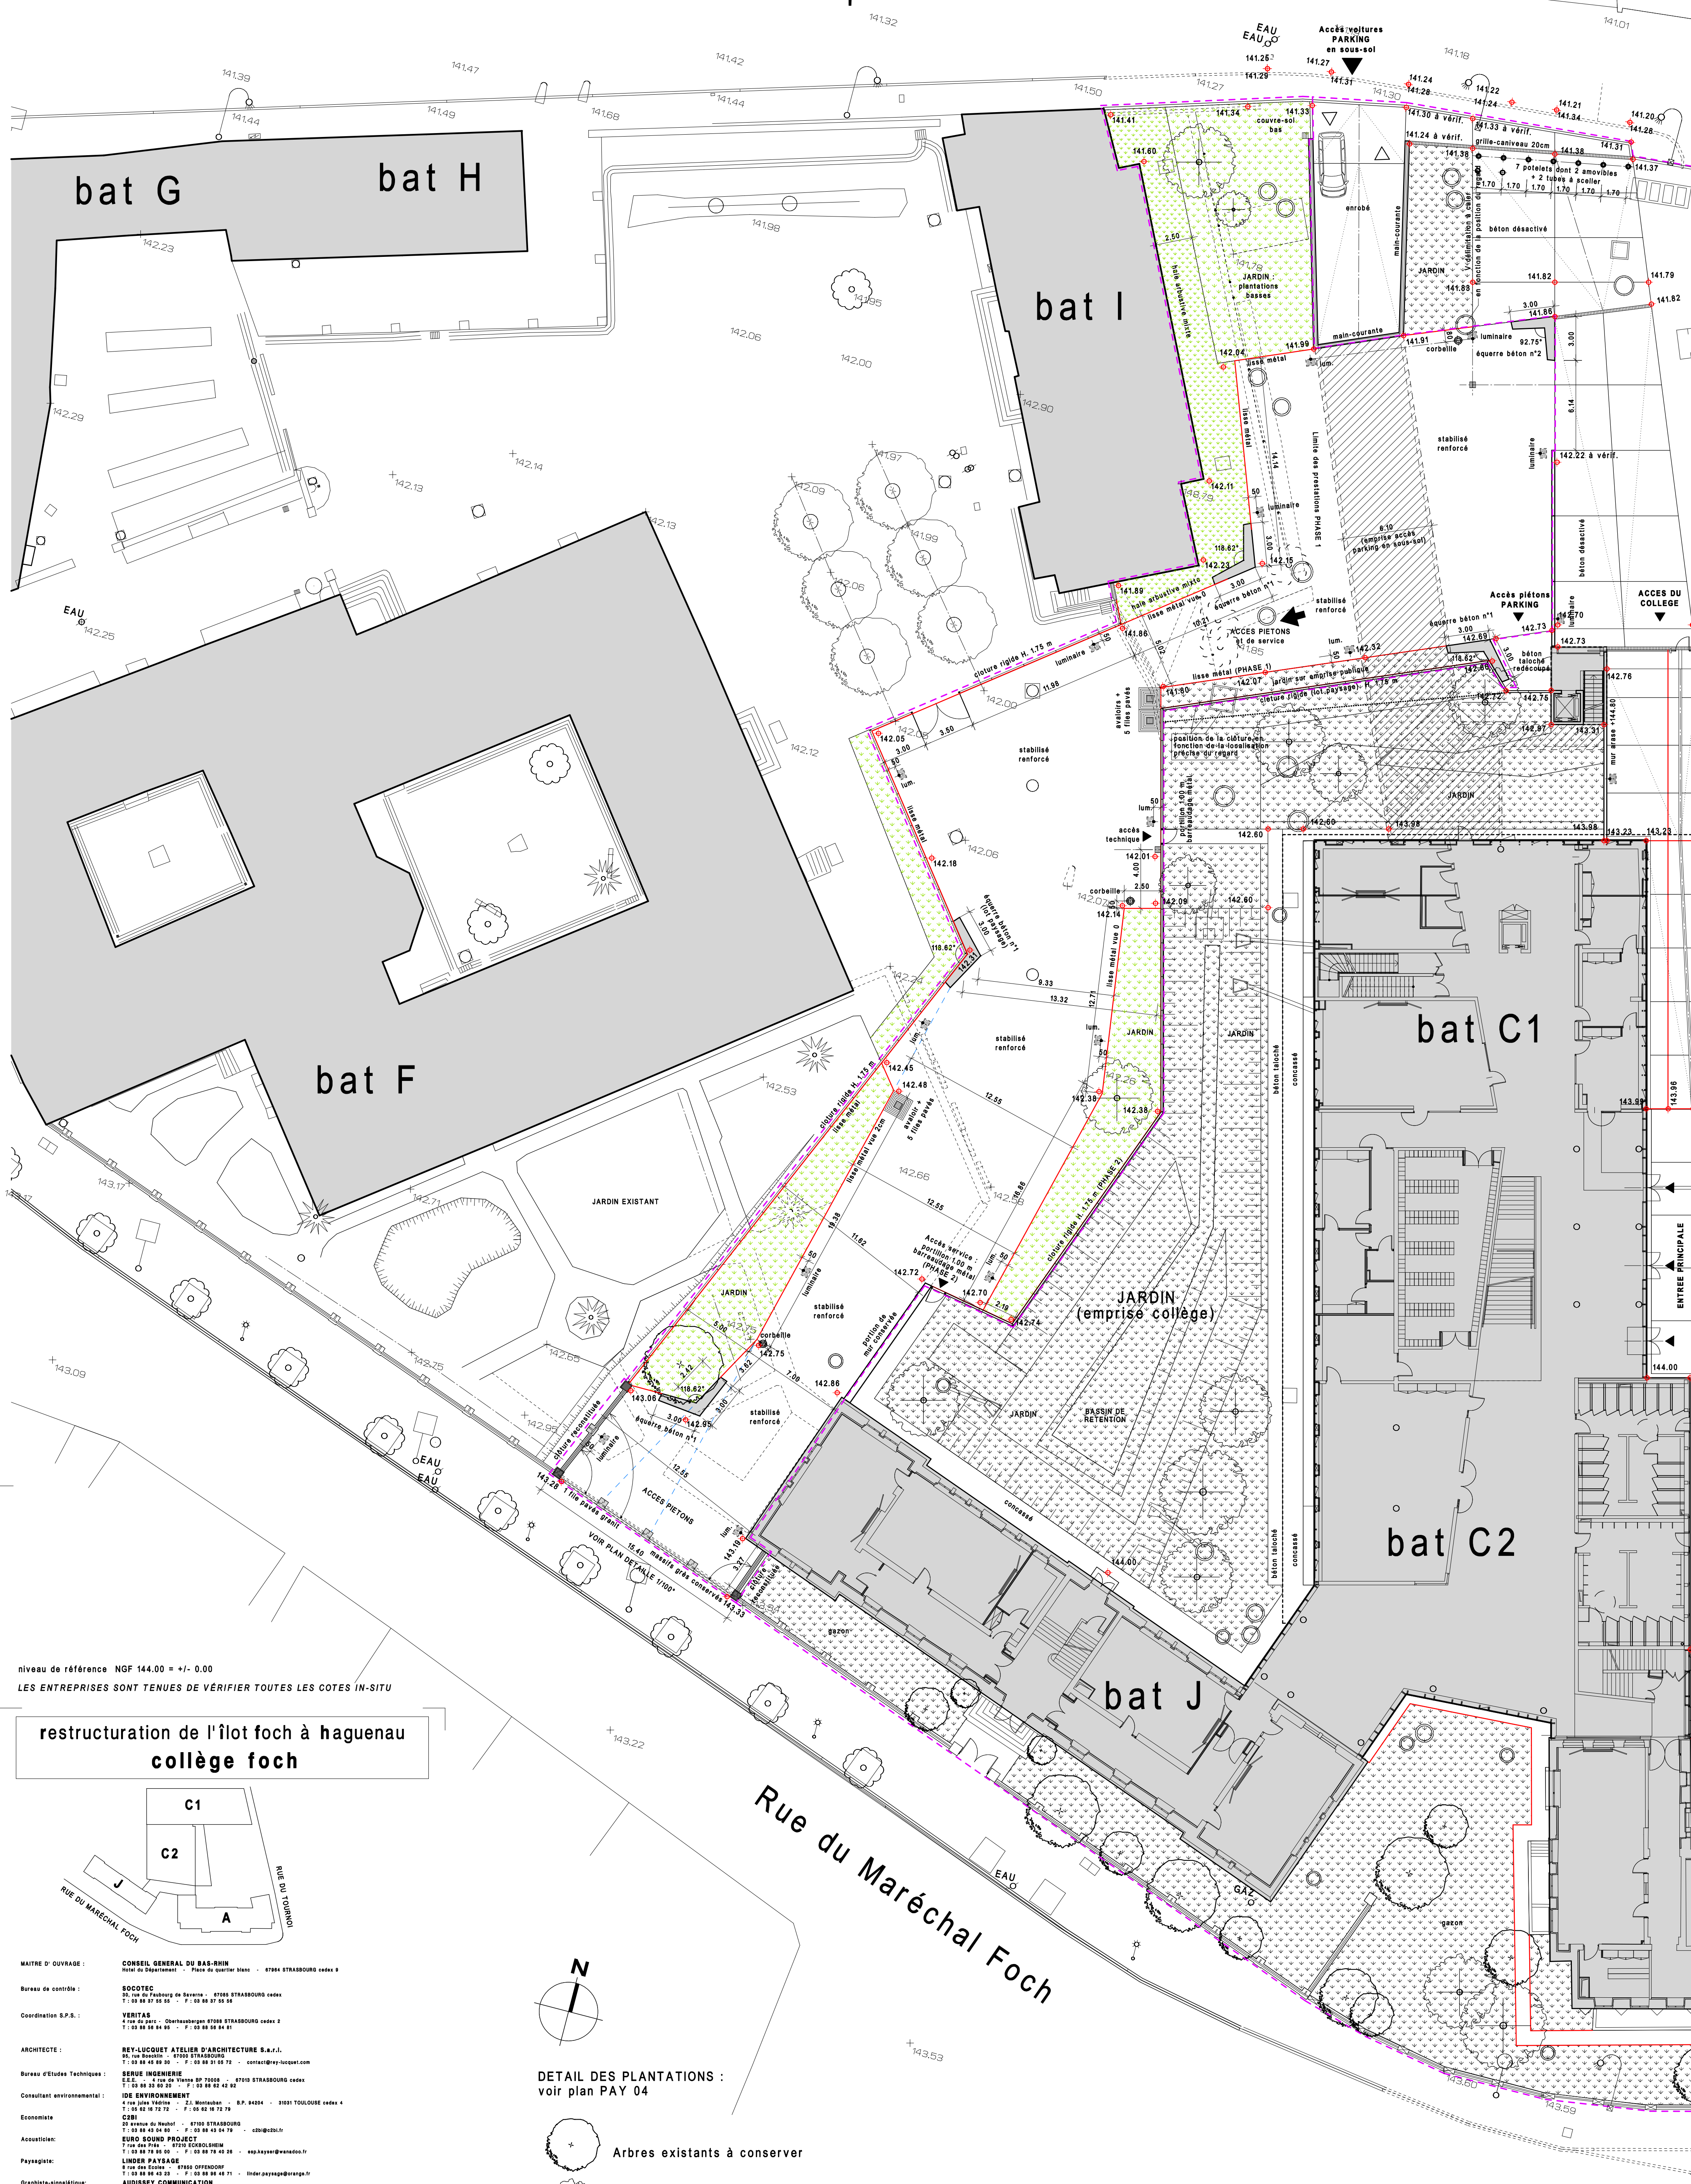


niveau de référence NGF 144.00 = +/- 0.00  
 LES ENTREPRISES SONT TENUES DE VÉRIFIER TOUTES LES COTES IN-SITU

## restructuration de l'îlot foch à hagenau collège foch

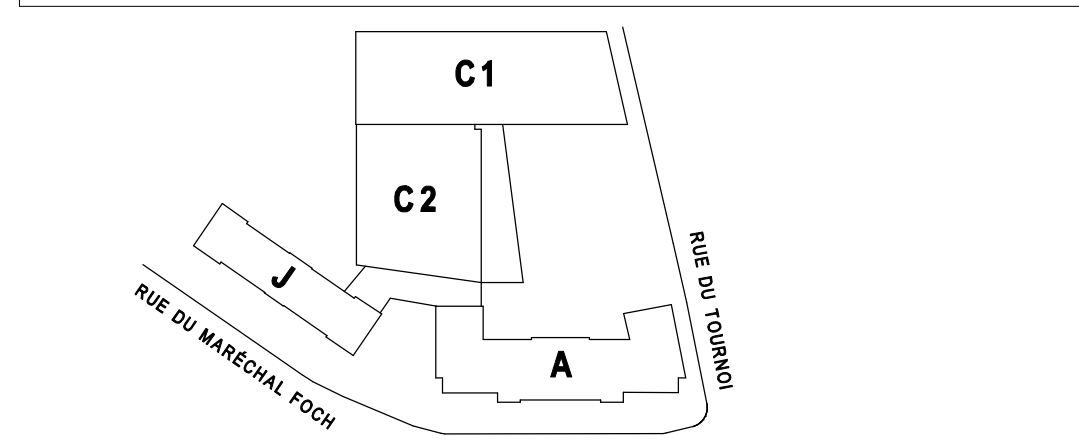

- MAÎTRE D'OUVRAGE :** CONSEIL GÉNÉRAL DU BAS-RHIN  
 Hôtel de Département - Place de quartier blanc - 67064 STRASBOURG cedex 4

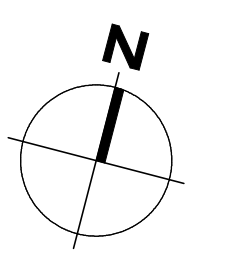

DETAIL DES PLANTATIONS :  
 voir plan PAY 04

- Arbres existants à conserver
- Arbres de haute tige à planter
- Arbres en cépées à planter

### SCHEMA D'AMENAGEMENT / PHASE 2 - traversante

COL_PAY 03	PRO	Ech: 1/200	PRO
Date de création	Indice	Modifications	
03 / 7 / 2013			