


COUPE A-A

BOUTIQUE 67.50 m<sup>2</sup>

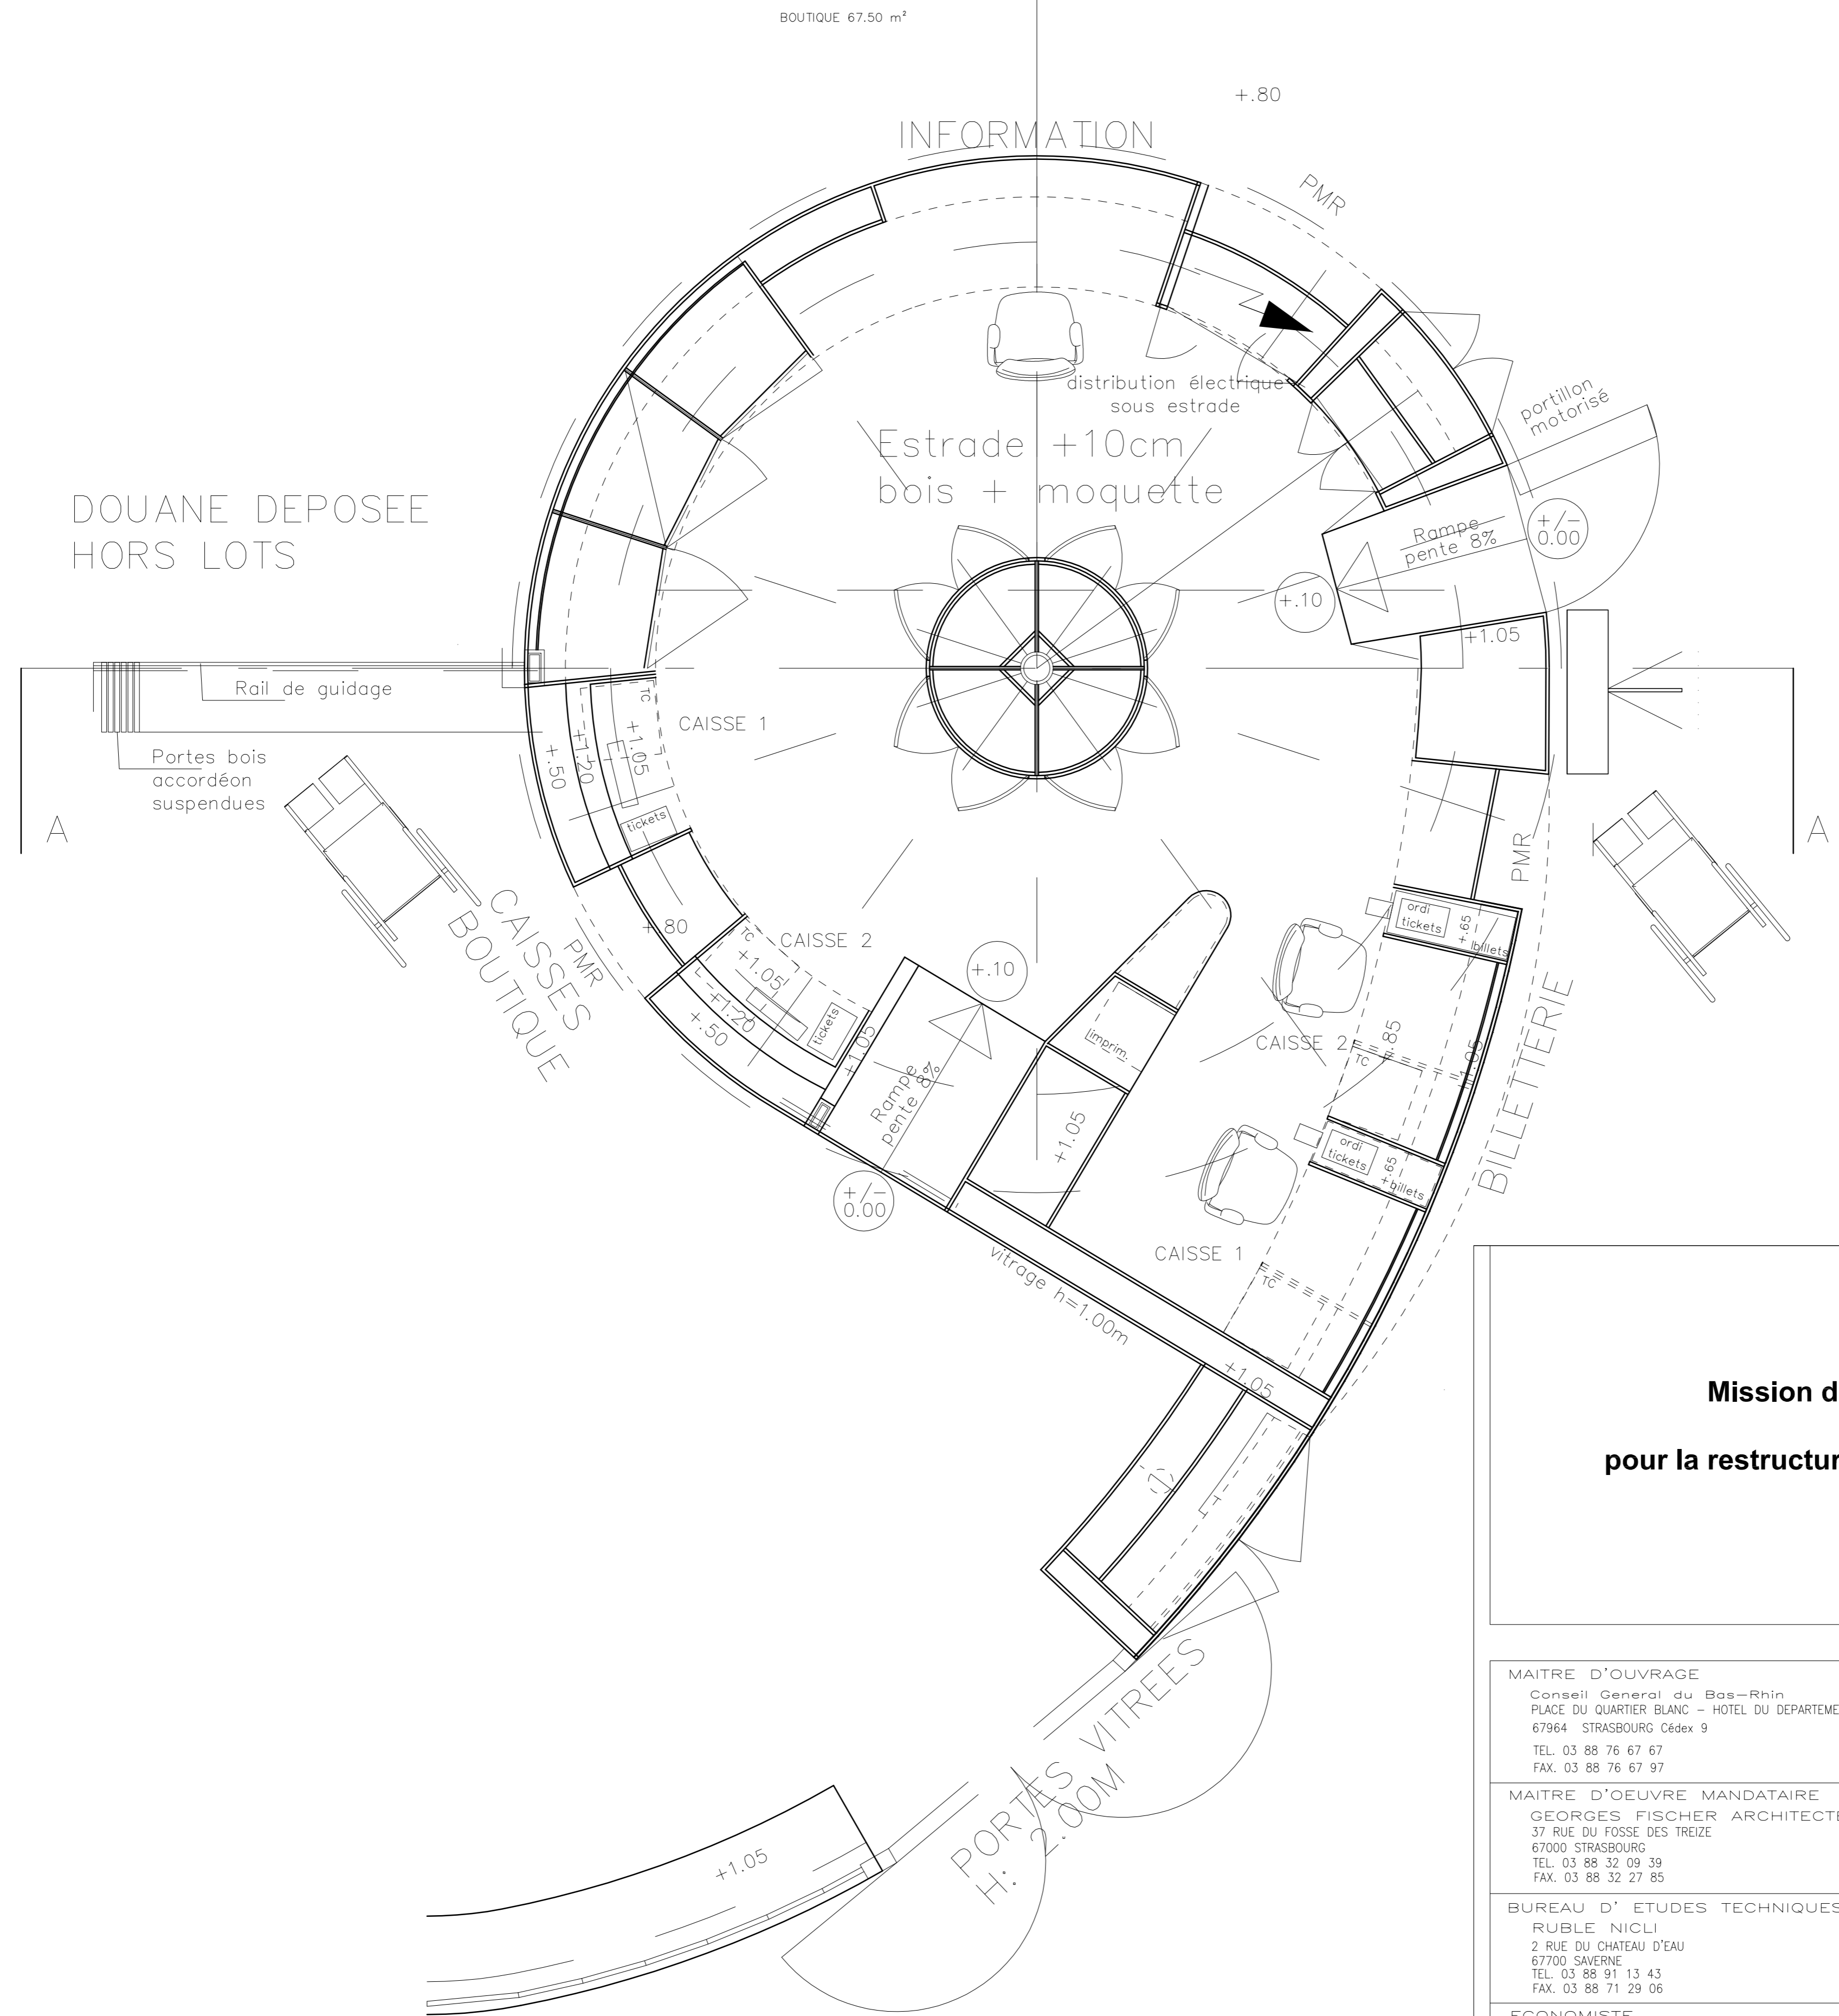

**Mission de maîtrise d'oeuvre  
pour la restructuration partielle du Vaisseau**

MAITRE D'OUVRAGE  
Conseil General du Bas-Rhin  
PLACE DU QUARTIER BLANC - HOTEL DU DEPARTEMENT  
67964 STRASBOURG Cédex 9  
TEL. 03 88 76 67 67  
FAX. 03 88 76 67 97

MAITRE D'OEUVRE MANDATAIRE  
GEORGES FISCHER ARCHITECTE  
37 RUE DU FOSSE DES TREIZE  
67000 STRASBOURG  
TEL. 03 88 32 09 39  
FAX. 03 88 32 27 85

BUREAU D'ETUDES TECHNIQUES  
RUBLE NICLI  
2 RUE DU CHATEAU D'EAU  
67700 SAVERNE  
TEL. 03 88 91 13 43  
FAX. 03 88 71 29 06

ECONOMISTE  
NLG économie  
8 RUE DU TANET  
67550 VENDENHEIM  
TEL. 06 17 83 70 20

BUREAU D'ETUDES STRUCTURES  
SIB ETUDES  
50 RUE DES VICNES  
67202 WOLFISHEIM  
TEL. 03 88 78 15 14

BUREAU DE CONTROLE  
4 rue du PARC  
67205 OBERHAUSBERGEN  
TEL. 03 88 56 84 84

SPS  
ADE  
10 rue du Ziegelfeld  
67100 STRASBOURG  
TEL. 06 62 42 47 21

**PHASE**

**APD**

Plans guichet Ech: 1/25

**02**

28.10.2013

MODIFICATIONS

---



---



---



---



---



---



---



---



---



---



---