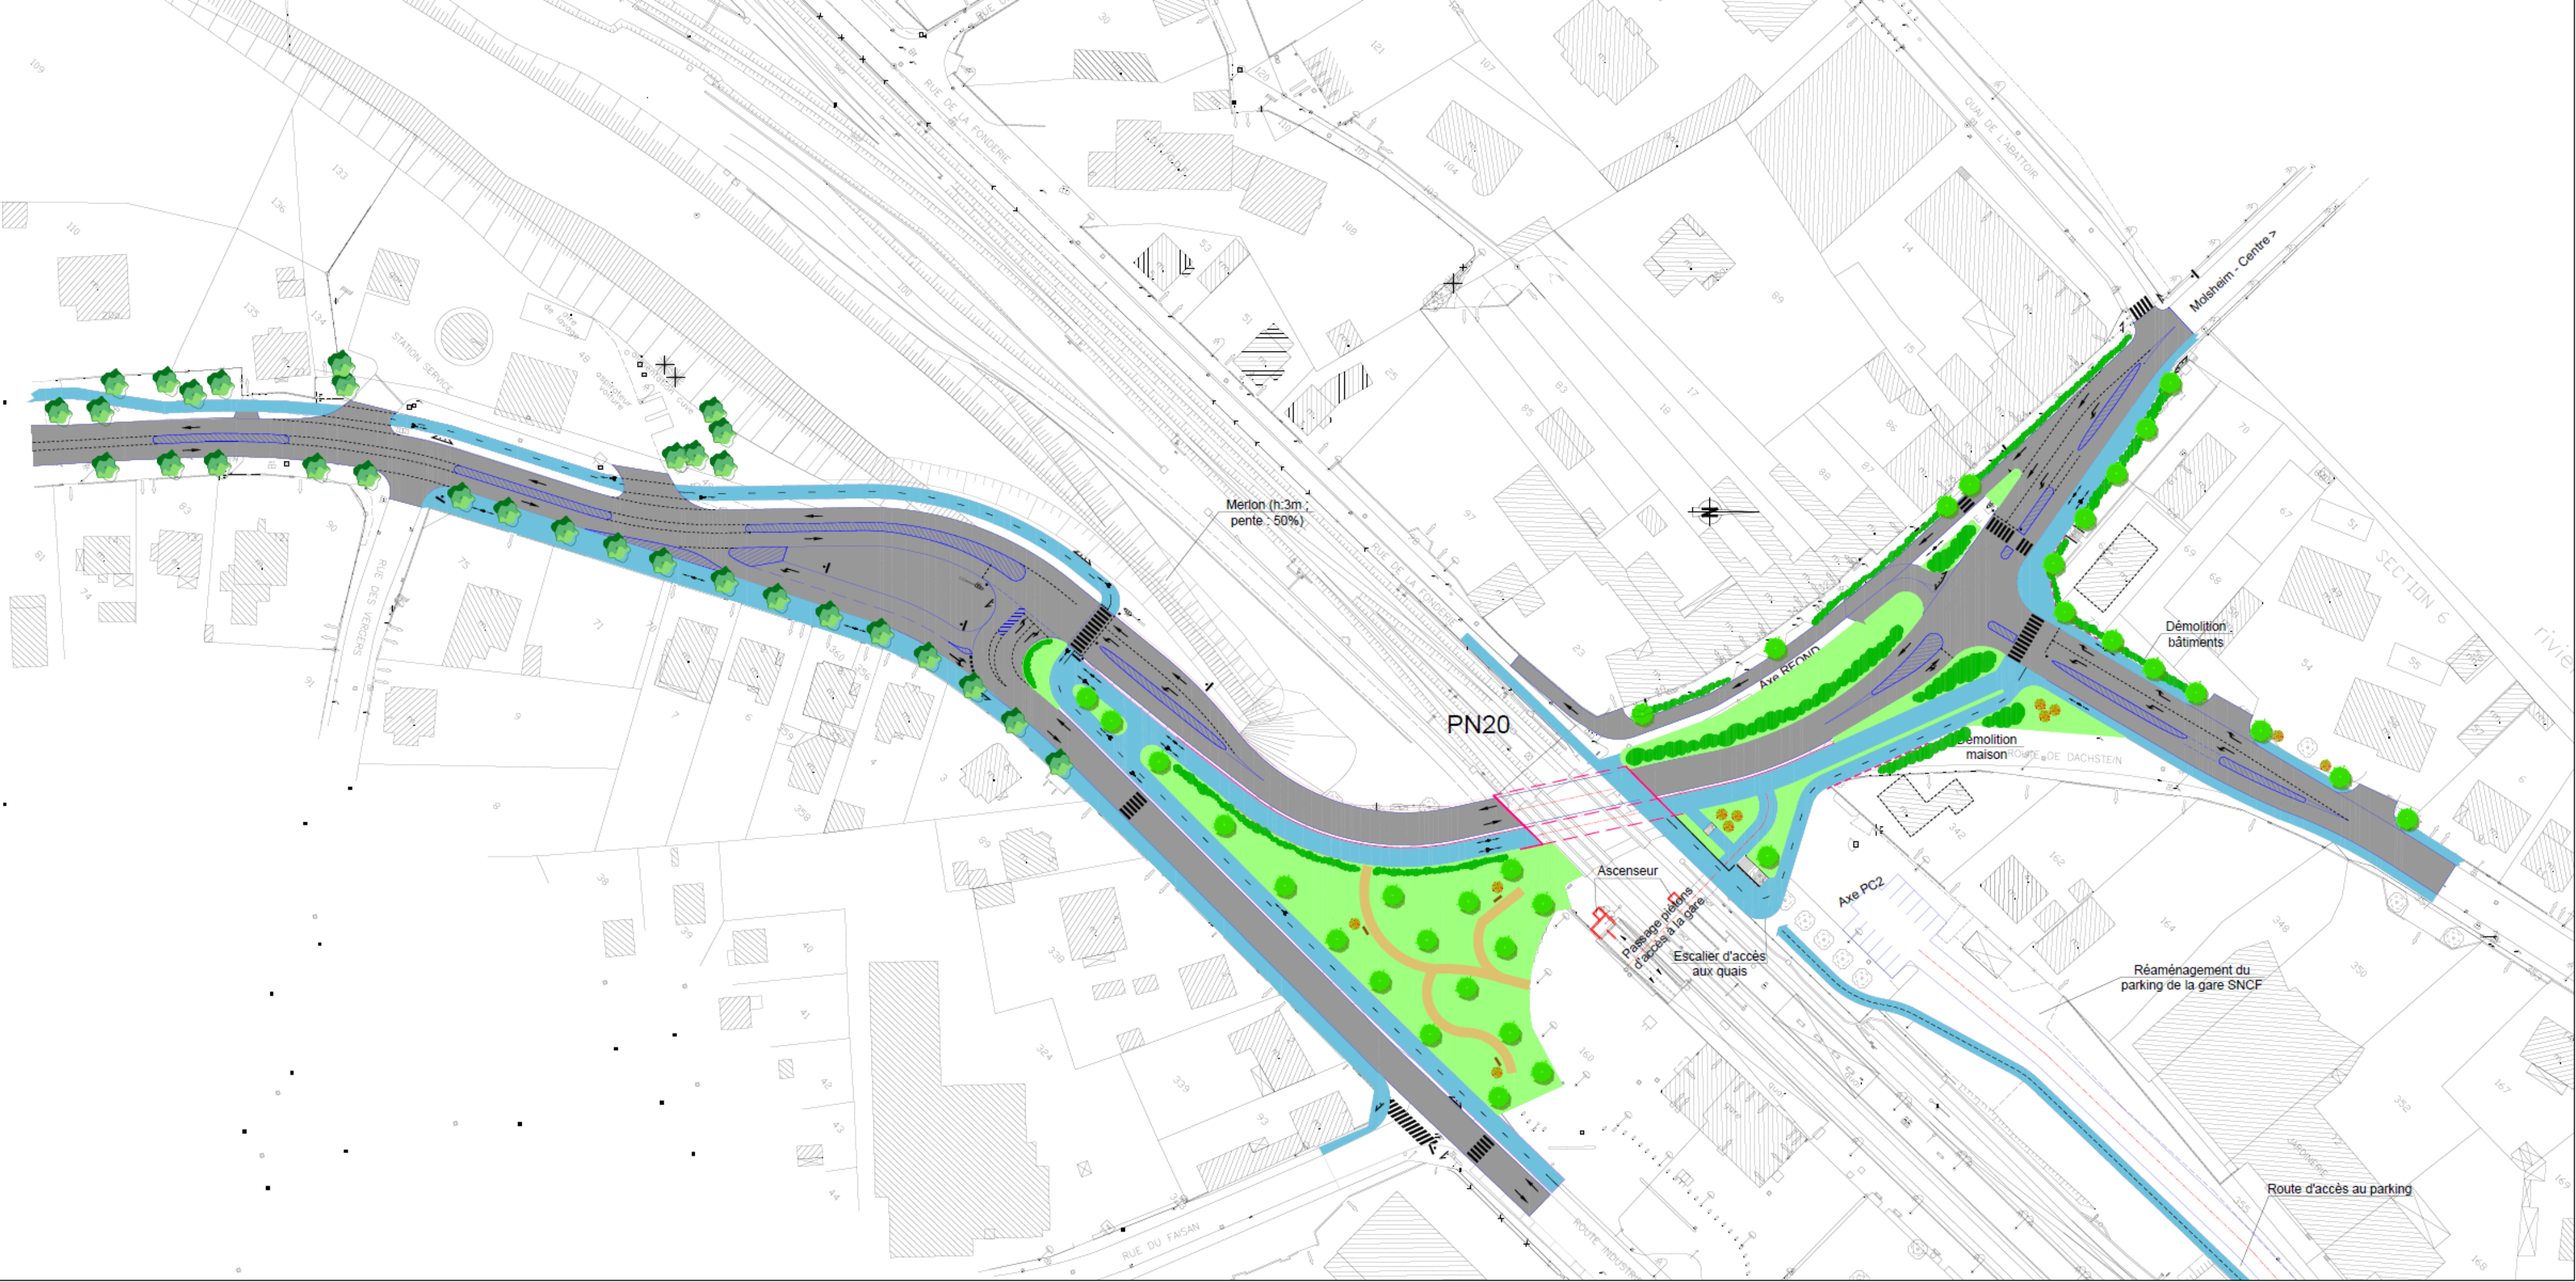
Merlon (h:3m ; pente : 50%)
PN20
Axe REOND
Démolition bâtiments
Démolition maison
Ascenseur
Passage piétons d'accès à la gare
Escalier d'accès aux quais
Axe PC2
Réaménagement du parking de la gare SNCF
Route d'accès au parking
Molsheim - Centre >
RUE DE LA FONDERIE
RUE DU FAISAN
STATION SERVICE
QUAI DE L'ABATTOIR
SECTION 6